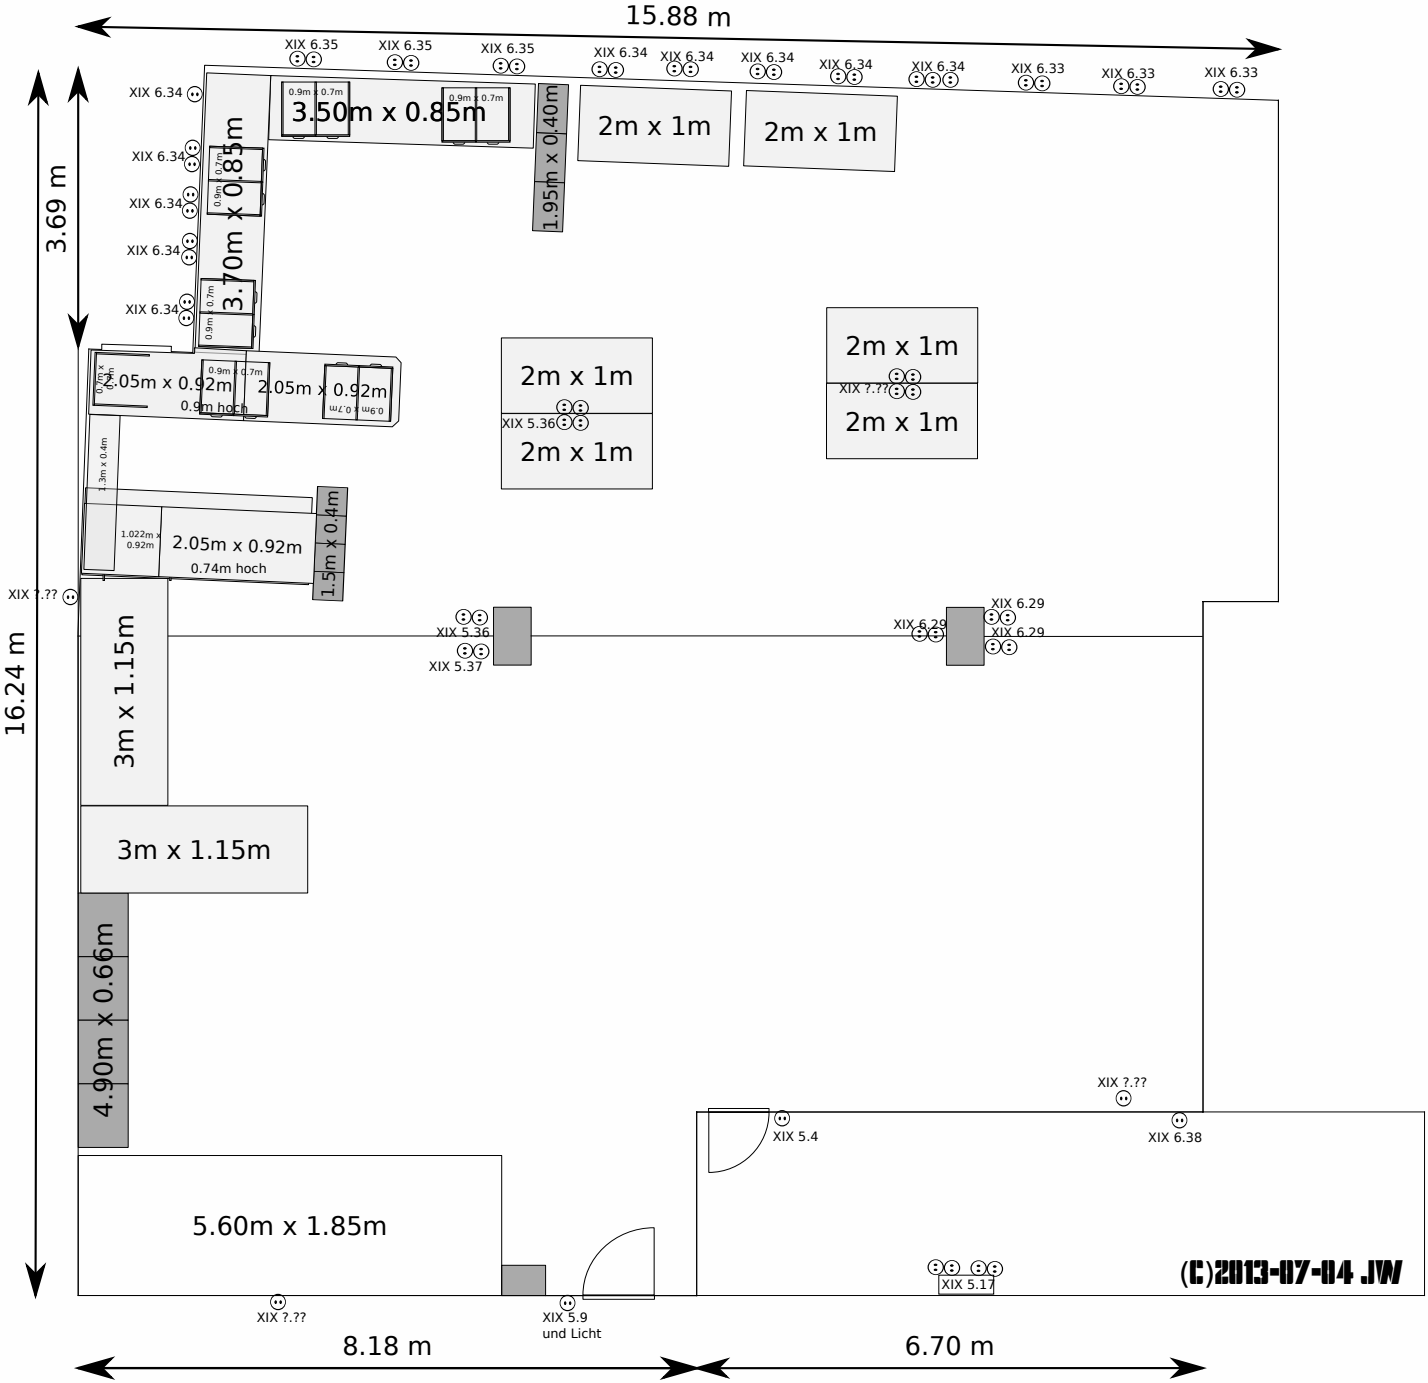
15.88 m
XIX 6.35
XIX 6.35
XIX 6.35
XIX 6.34
XIX 6.34
XIX 6.34
XIX 6.34
XIX 6.34
XIX 6.33
XIX 6.33
XIX 6.33
XIX 6.34
XIX 6.34
XIX 6.34
XIX 6.34
XIX 6.34
3.69 m
3.50m x 0.85m
0.9m x 0.7m
0.9m x 0.7m
1.95m x 0.40m
2m x 1m
2m x 1m
3.70m x 0.85m
0.9m x 0.7m
0.9m x 0.7m
0.9m x 0.7m
2.05m x 0.92m
0.9m hoch
2.05m x 0.92m
0.9m x 0.7m
2m x 1m
XIX 5.36
2m x 1m
2m x 1m
XIX ?.??
2m x 1m
1.3m x 0.4m
1.022m x 0.92m
2.05m x 0.92m
0.74m hoch
1.5m x 0.4m
XIX ?.??
16.24 m
3m x 1.15m
XIX 5.36
XIX 5.37
XIX 6.29
XIX 6.29
XIX 6.29
3m x 1.15m
4.90m x 0.66m
XIX ?.??
XIX 5.4
XIX 6.38
5.60m x 1.85m
XIX 5.17
(C)2013-07-04 JW
XIX ?.??
XIX 5.9
und Licht
8.18 m
6.70 m